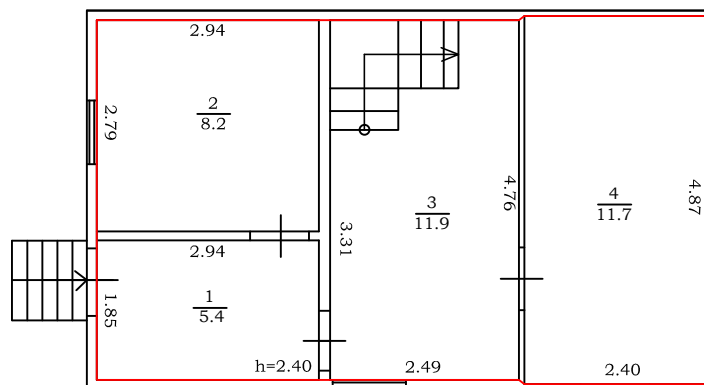


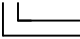
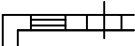
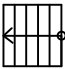

План этажа

1-й этаж



Масштаб 1:100

Условные обозначения:

-  - Стена
-  - Стена с окном и дверью
-  - Лестница
-  - Граница вновь образованного здания