


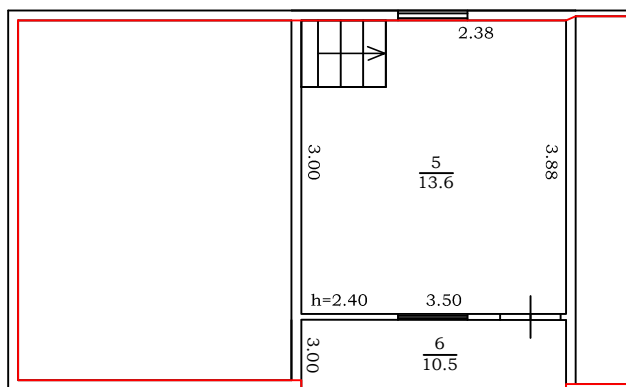



План этажа

Мансардный этаж



Масштаб 1:100

 Условные обозначения:

-  - Стена
-  - Стена с окном и дверью
-  - Лестница
-  - Граница вновь образованного здания