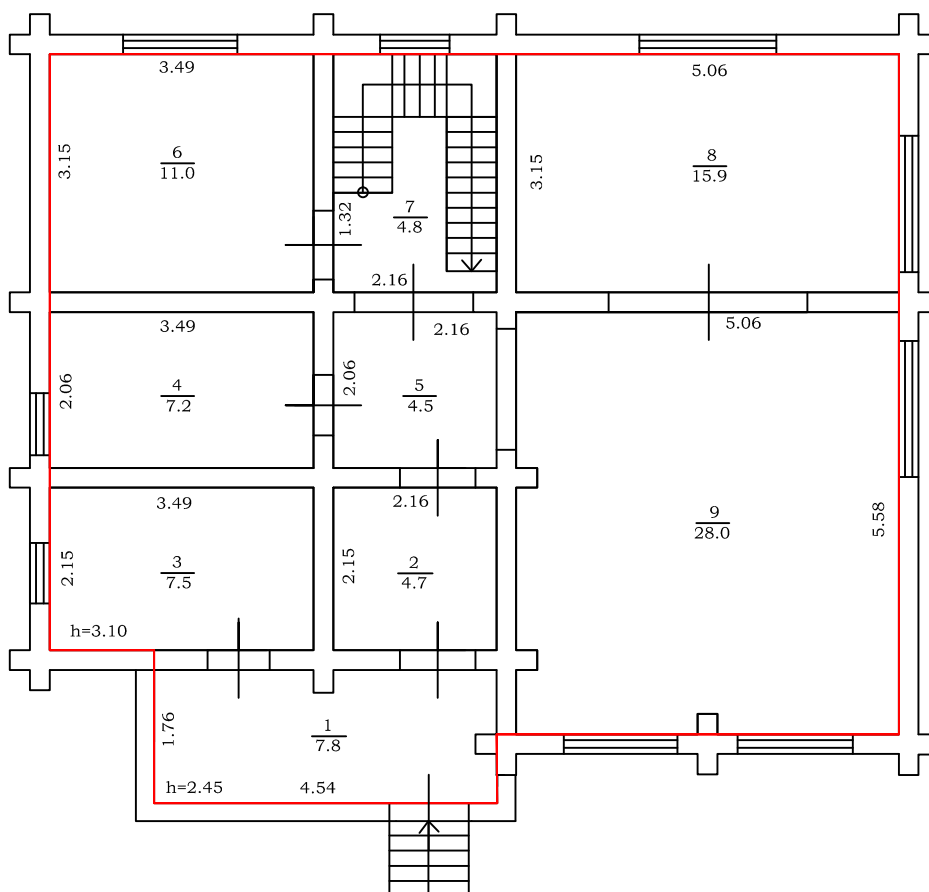


# ТЕХНИЧЕСКИЙ ПЛАН ЗДАНИЯ

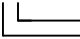
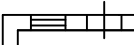
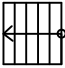

## План этажа

### 1-й этаж



Масштаб 1:100

#### Условные обозначения:

-  - Стена
-  - Стена с окном и дверью
-  - Лестница
-  - Граница вновь образованного здания