

Утверждена

(наименование документа об утверждении, включая наименования

органов государственной власти или органов местного


самоуправления, принявших решение об утверждении схемы

или подписавших соглашение о перераспределении земельных участков)

от \_\_\_\_\_ N \_\_\_\_\_


Схема расположения земельного участка или земельных участков на кадастровом плане территории  
У

Условный номер земельного участка - 10:20:0040203:102:3У1		
Площадь земельного участка - 28 кв.м.		
Обозначение характерных точек границ	Координаты, м	
	X	Y
10:20:0040203:102:3У1(1)		
1	349118.16	1515863.99
2	349116.65	1515866.05
3	349112.21	1515862.81
4	349113.72	1515860.74
1	349118.16	1515863.99
10:20:0040203:102:3У1(2)		
5	348998.26	1516027.83
6	348996.75	1516029.89
7	348992.31	1516026.64
8	348993.82	1516024.58
5	348998.26	1516027.83

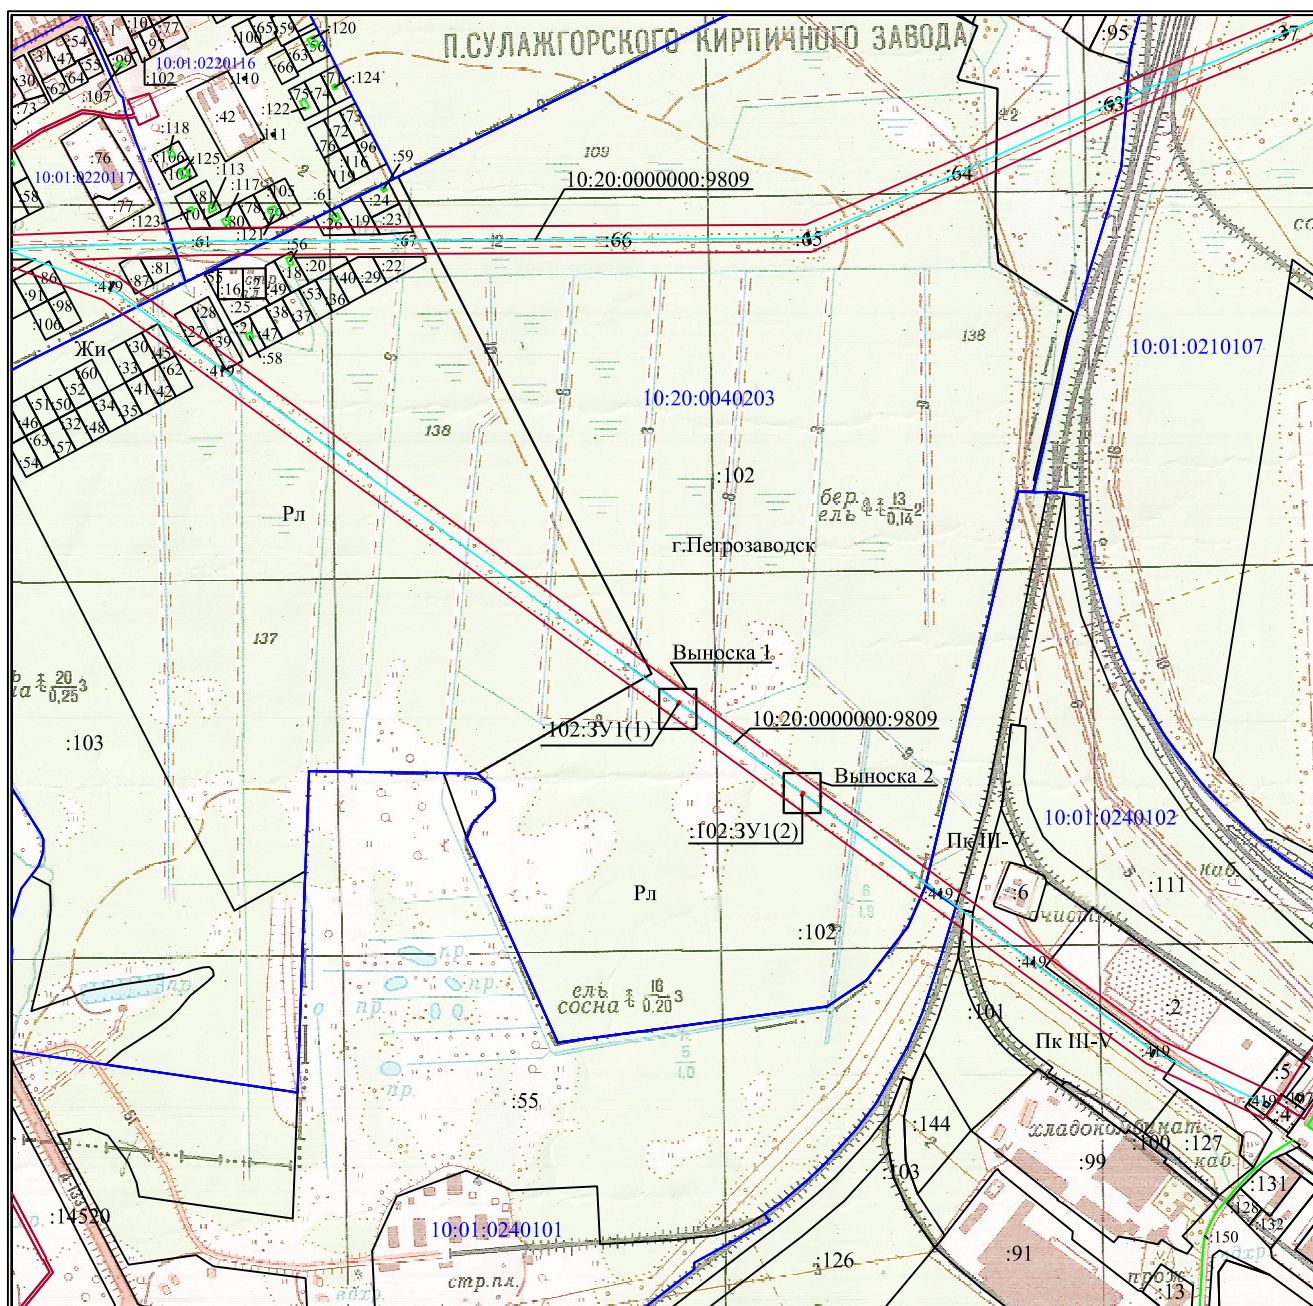

Масштаб 1:10000

МСК-10

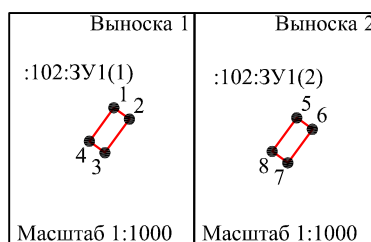

#### Условные обозначения:

- - существующая часть границы здания, сооружения, объекта незавершенного строительства;
- - граница охранной зоны;
- - линейное сооружение ВЛ 35 кВ Л-58П "ПС-21 Шуя - ПС 18П Бесовец";
- - граница кадастрового квартала;
- - вновь образованная часть границы, сведения о которой достаточны для определения её местоположения;
- - существующая часть границы, сведения о которой достаточны для определения её местоположения;
- - обозначение характерной точки границы, сведения о которой позволяют однозначно определить её местоположение на местности;
- 1 - номер точки границы земельного участка;
- 10:01:0240102 - номер кадастрового квартала;
- :ЗУ1 - обозначение образуемого земельного участка;
- Жи - обозначение территориальной зоны;