

ФОРМА СХЕМЫ
РАСПОЛОЖЕНИЯ ЗЕМЕЛЬНОГО УЧАСТКА ИЛИ ЗЕМЕЛЬНЫХ
УЧАСТКОВ НА КАДАСТРОВОМ ПЛАНЕ ТЕРРИТОРИИ, ПОДГОТОВКА
КОТОРОЙ ОСУЩЕСТВЛЯЕТСЯ В ФОРМЕ ДОКУМЕНТА
НА БУМАЖНОМ НОСИТЕЛЕ

Утверждена

Утверждена
Постановлением Администрации

(наименование документа об утверждении, включая

МЧНЦЦПДЛЬНОГО ОБРАЗОВАНИЯ

наименования органов государственной власти или

Алпайское

органов местного самоуправления, принявших


решение об утверждении схемы или подписавших

соглашение о перераспределении земельных

участков)

от 27 апреля 2018 г. № 311/4

Схема расположения земельного участка или земельных
участков на кадастровом плане территории

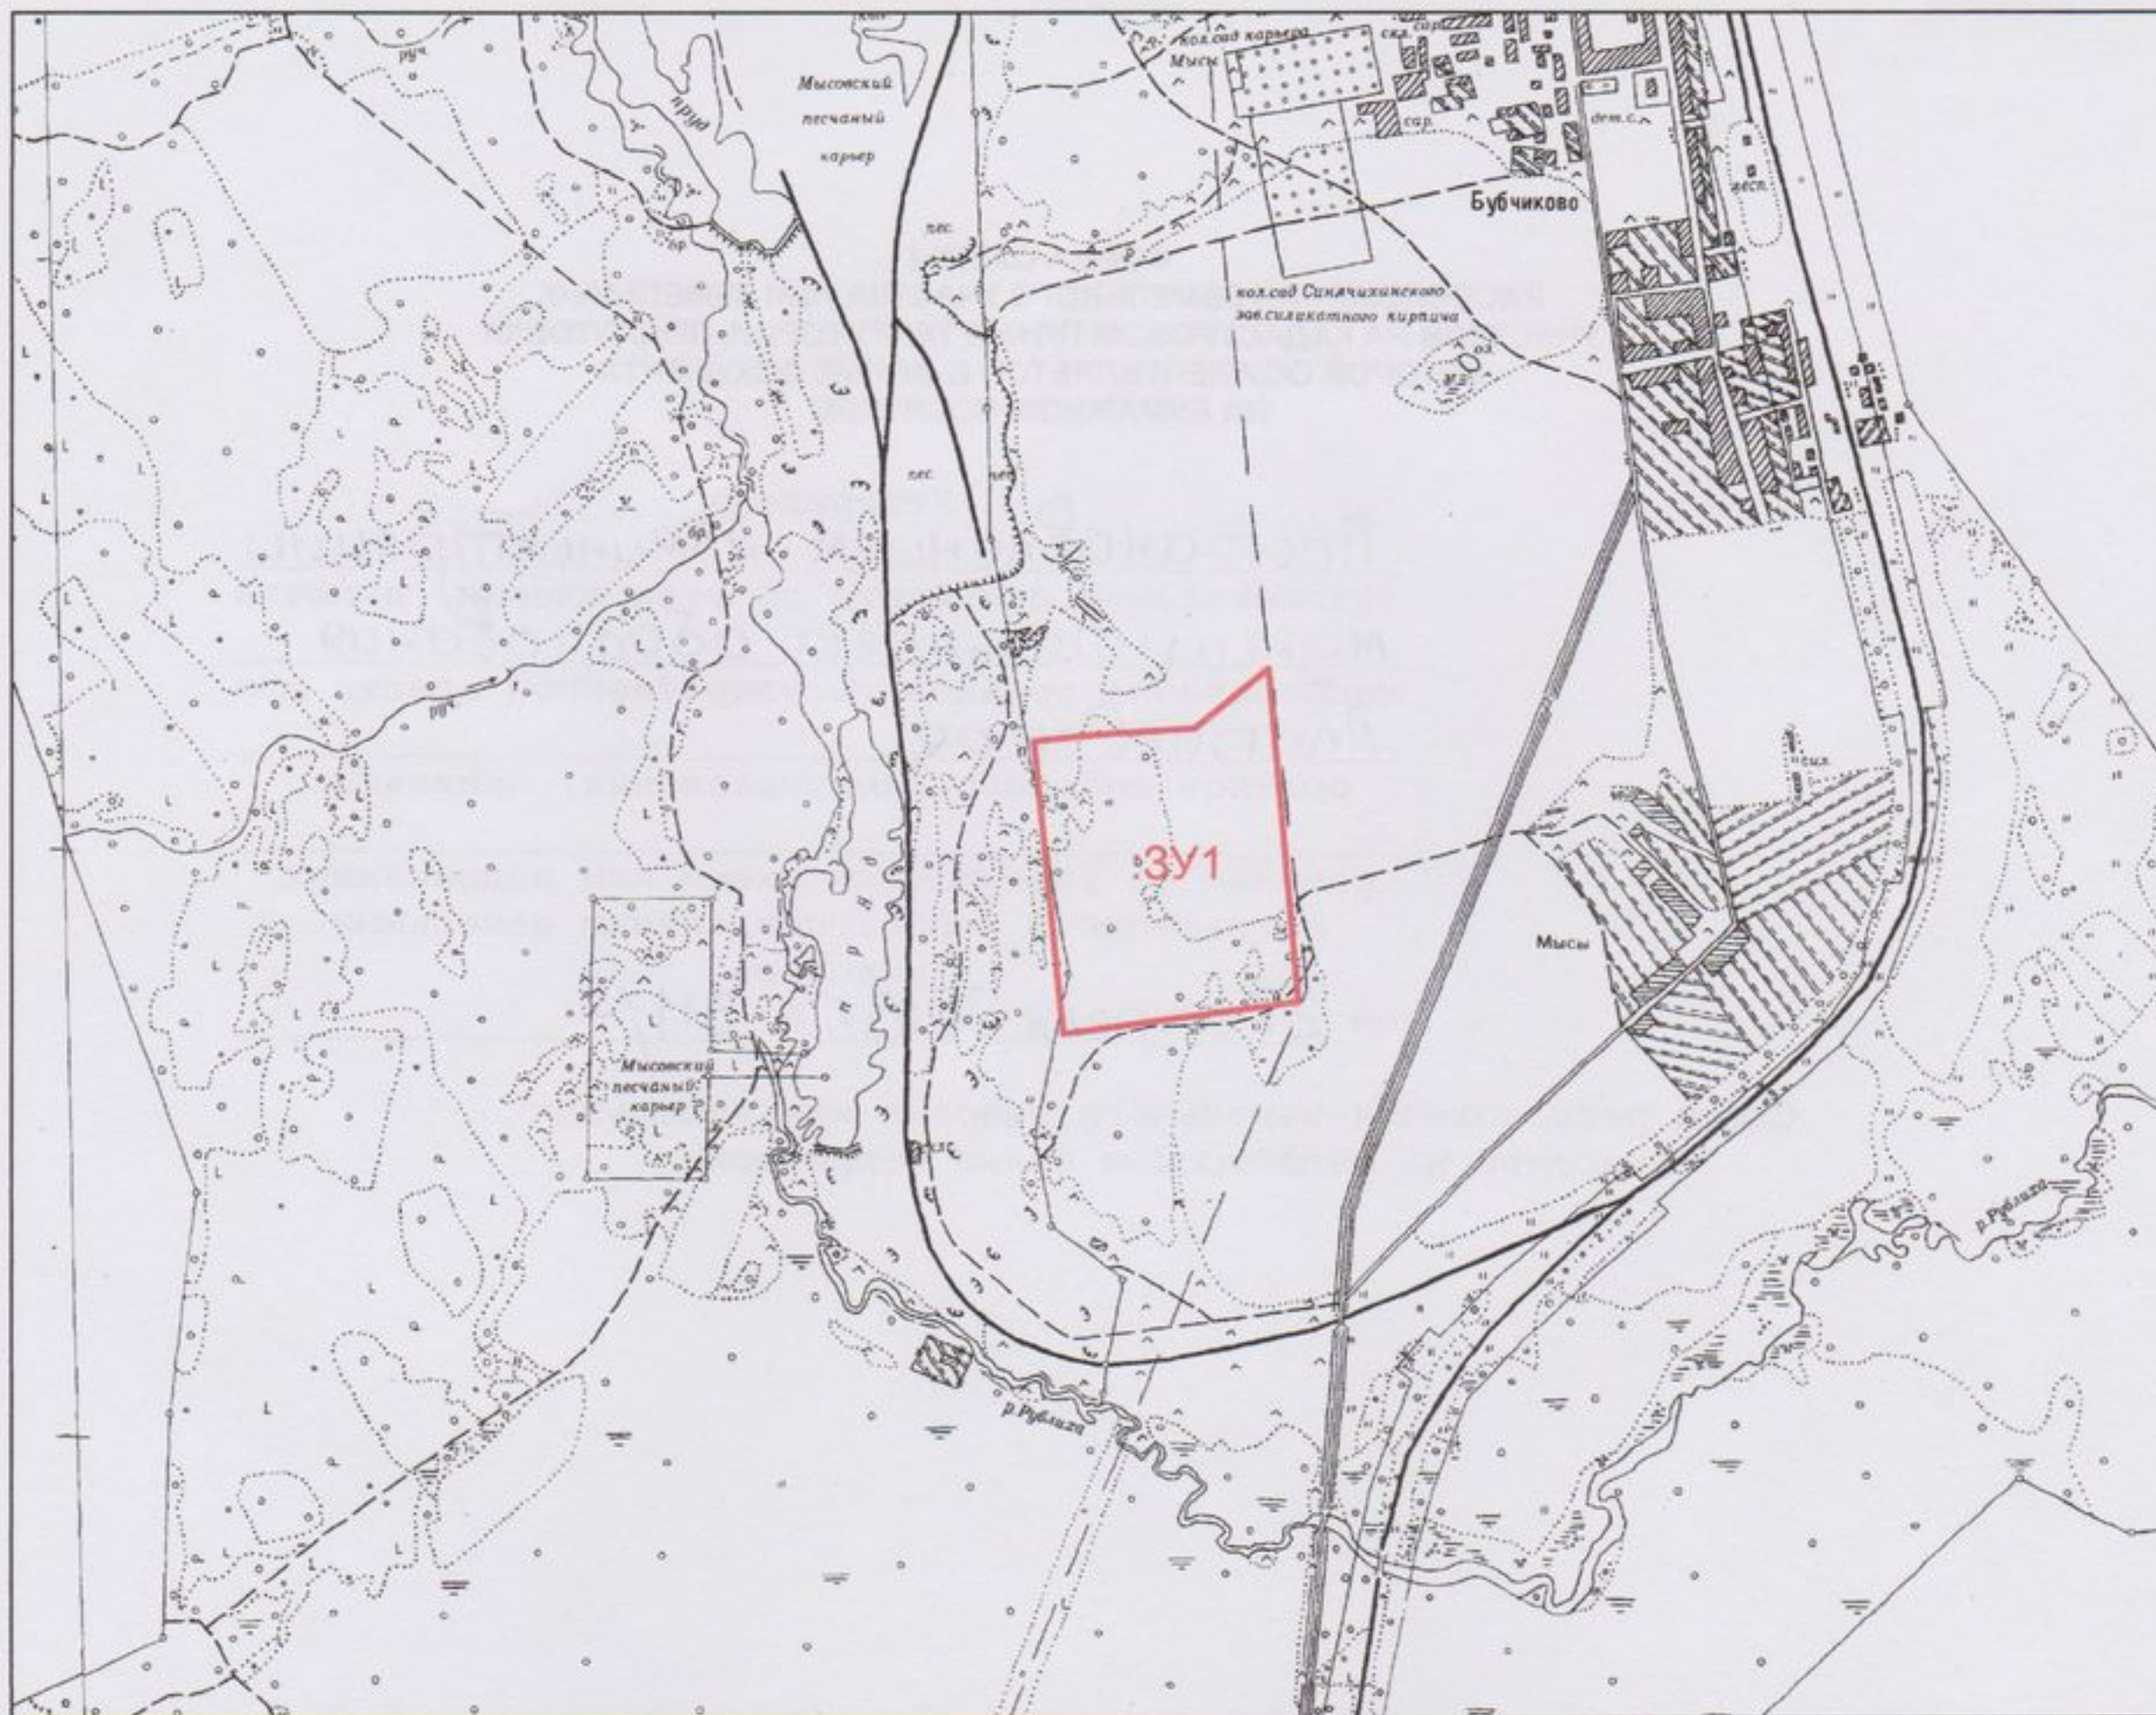

Земельный участок, сформированный из части земельного участка с кадастровым номером 66:01:0000000:231 (категория земель – земли сельскохозяйственного назначения), местоположение: Свердловская область, Алапаевский район с разрешенным использованием – фонд перераспределения. Адрес: примерно в 1200 м по направлению на юго-запад от ориентира – нежилое здание расположенное за границами участка; адрес ориентира: Свердловская область, Алапаевский район, п. Бубчиково, ул. Комсомольская, 10, корп. 03. Заказчик: ООО Карьер «Мысы».

Условный номер земельного участка: 3У1			Обозначение		Координаты, м	
Площадь земельного участка: 205349 м2			характерных			
			точек границ		Х	У
Обозначение характерных точек границ	Координаты, м		3		535228	1597690
	Х	У	4		535329	1597816
1	535207	1597416	5		534763	1597867
2	535218	1597526	6		534708	1597466

Масштаб 1:20000

Кадастровый инженер



А. А. Репьев