


## Схема расположения земельных участков

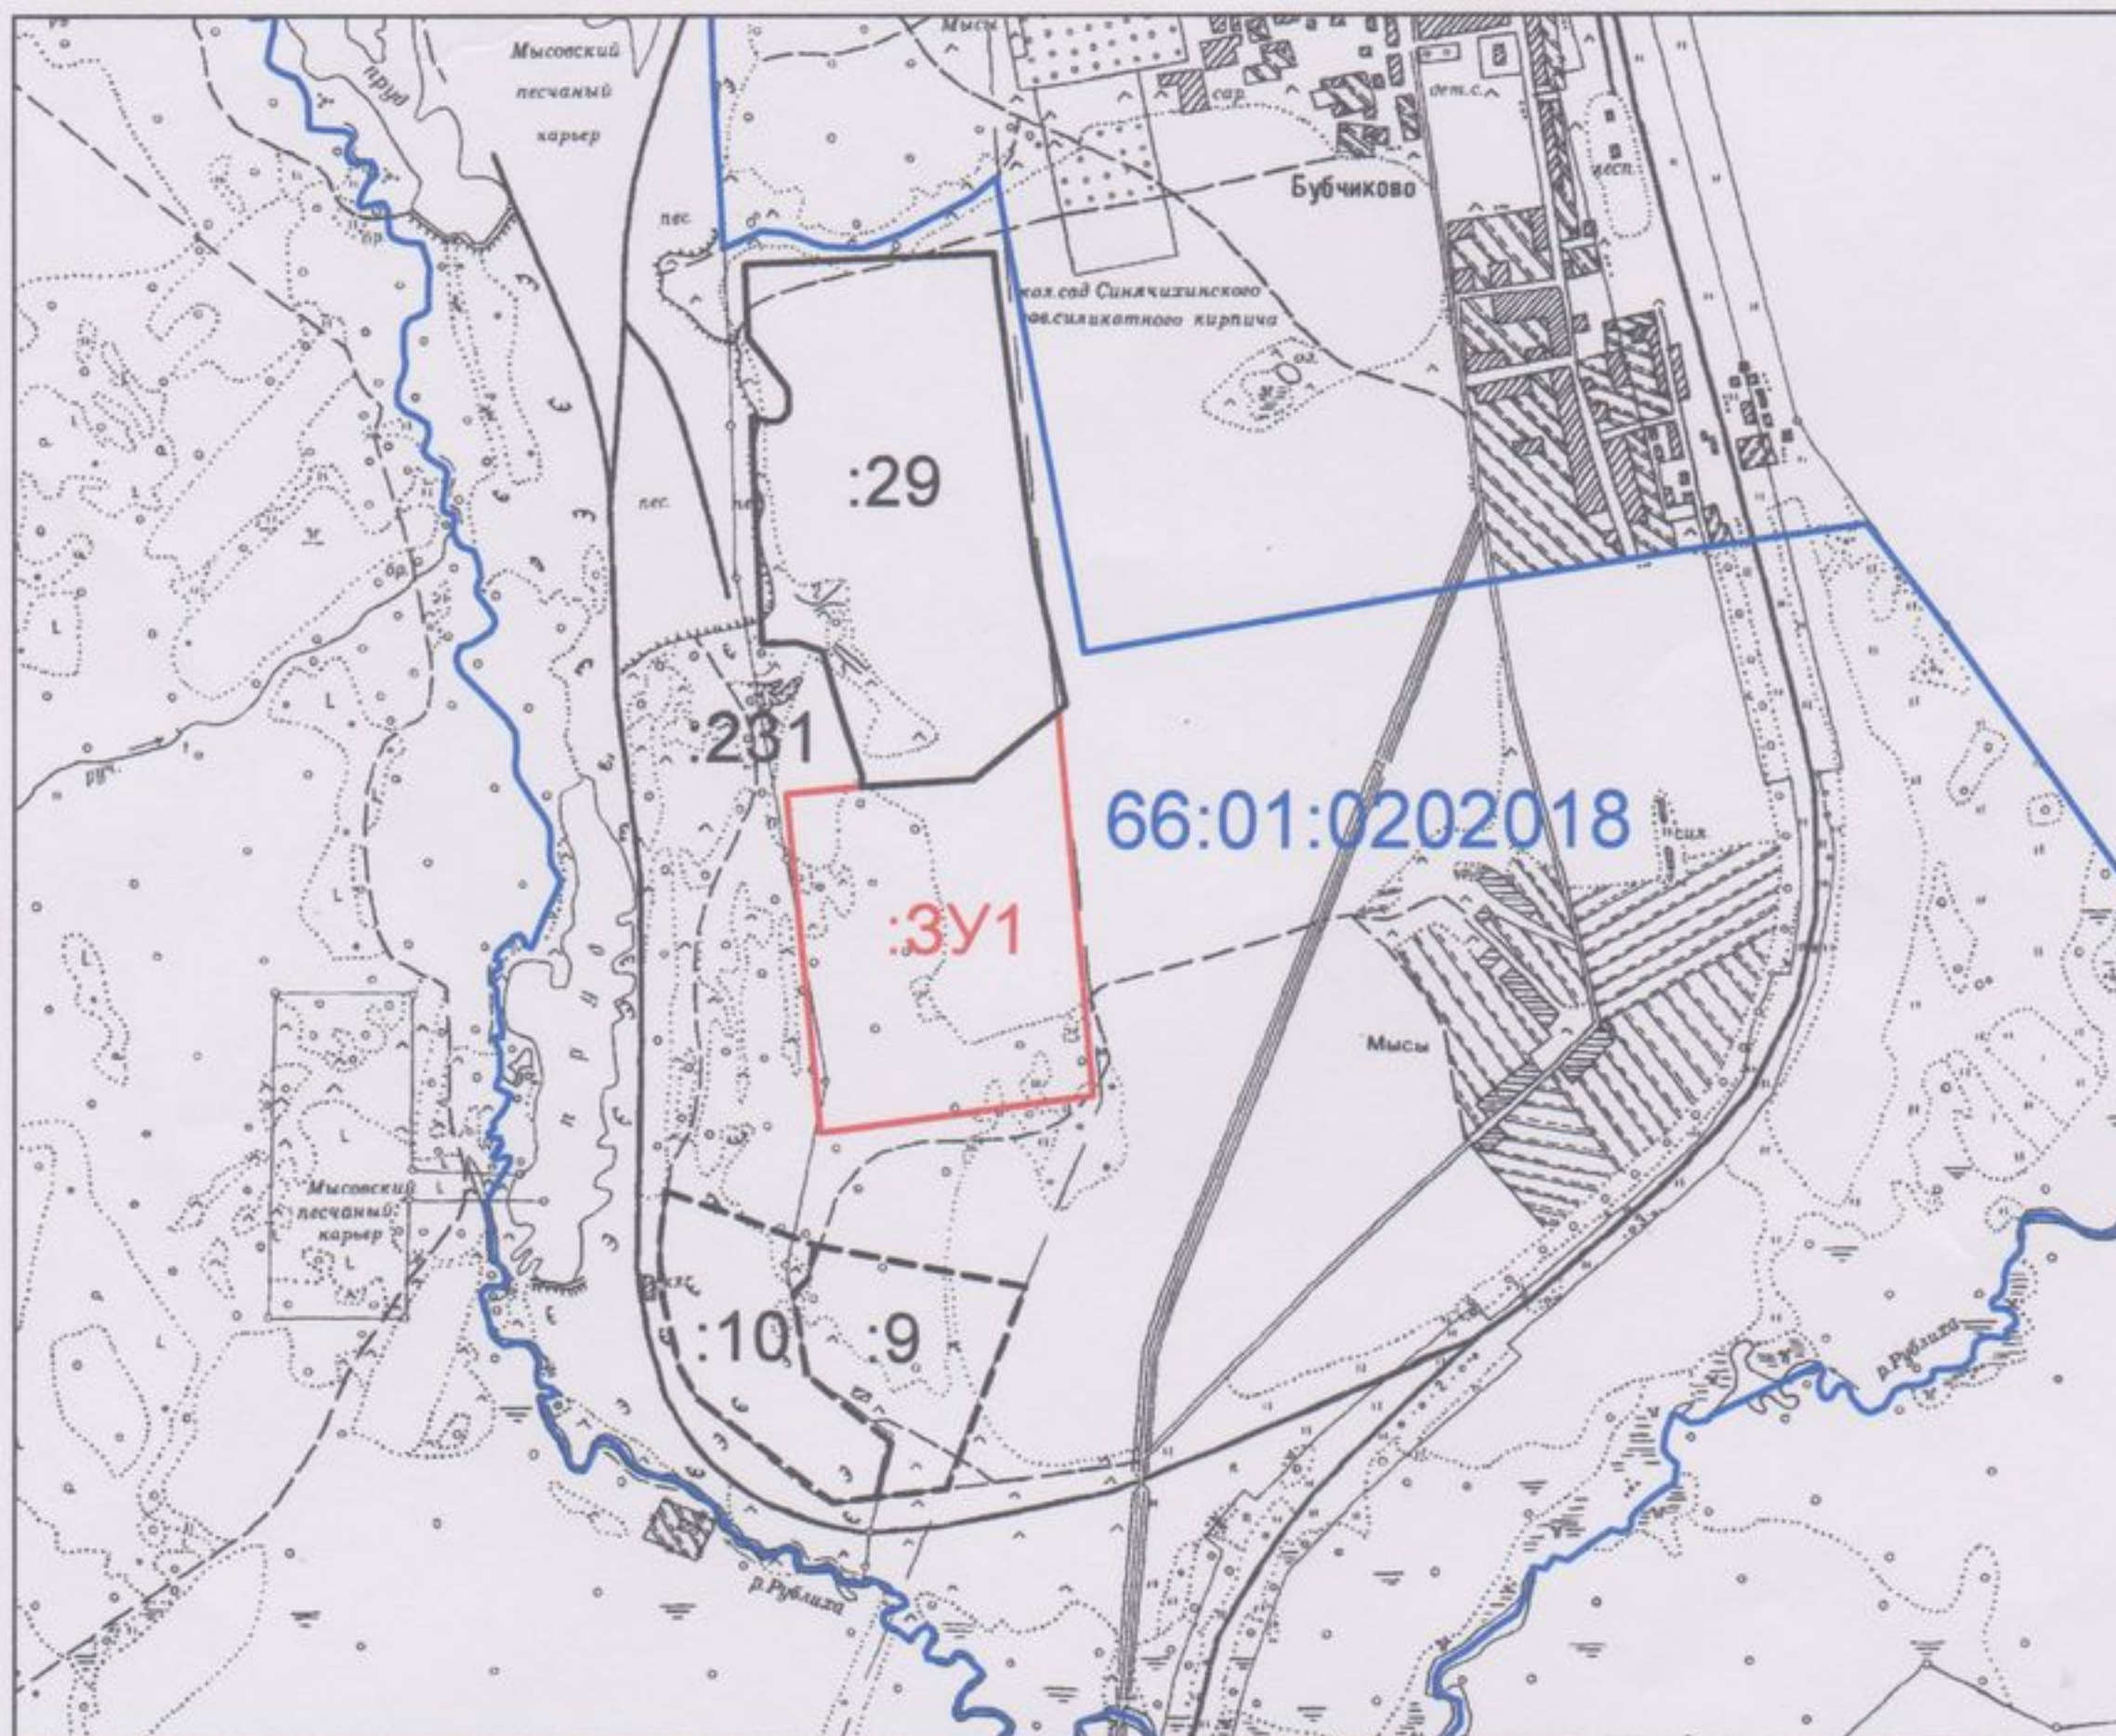

### Условные обозначения:

—  
:3У1  
66:01:0202018  
—

- границы образуемых земельных участков, являющихся объектами кадастровых работ
- обозначение образуемого земельного участка
- обозначение кадастрового квартала
- граница кадастрового квартала