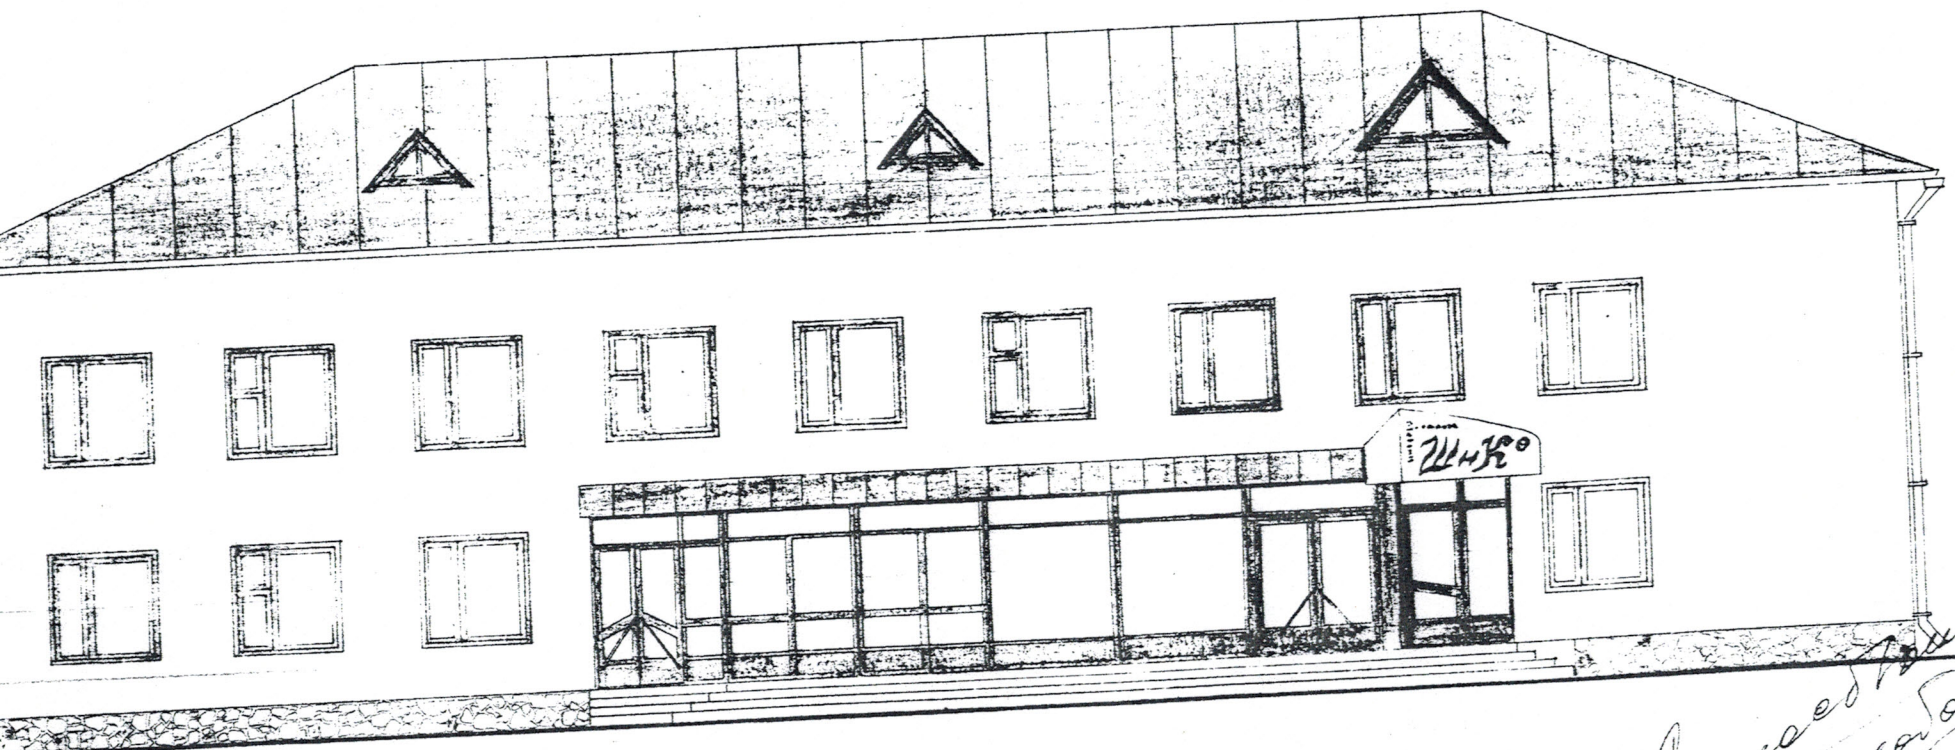

Выполнил	Шестаков		25.04.09	Реконструкция общественного здания	стадия	лист	листов
						1	5