



## Техническое подполье

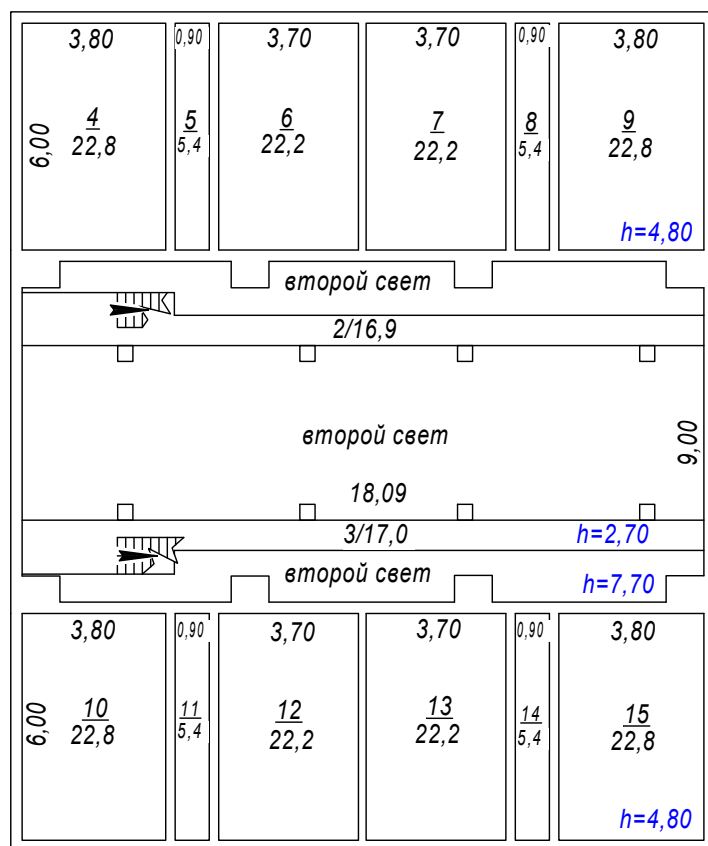

ул. Обьездной проезд, 3

Масштаб 1:200

Условные обозначения

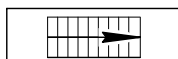

Лестница