


Чертеж контура объекта недвижимости (части объекта недвижимости)

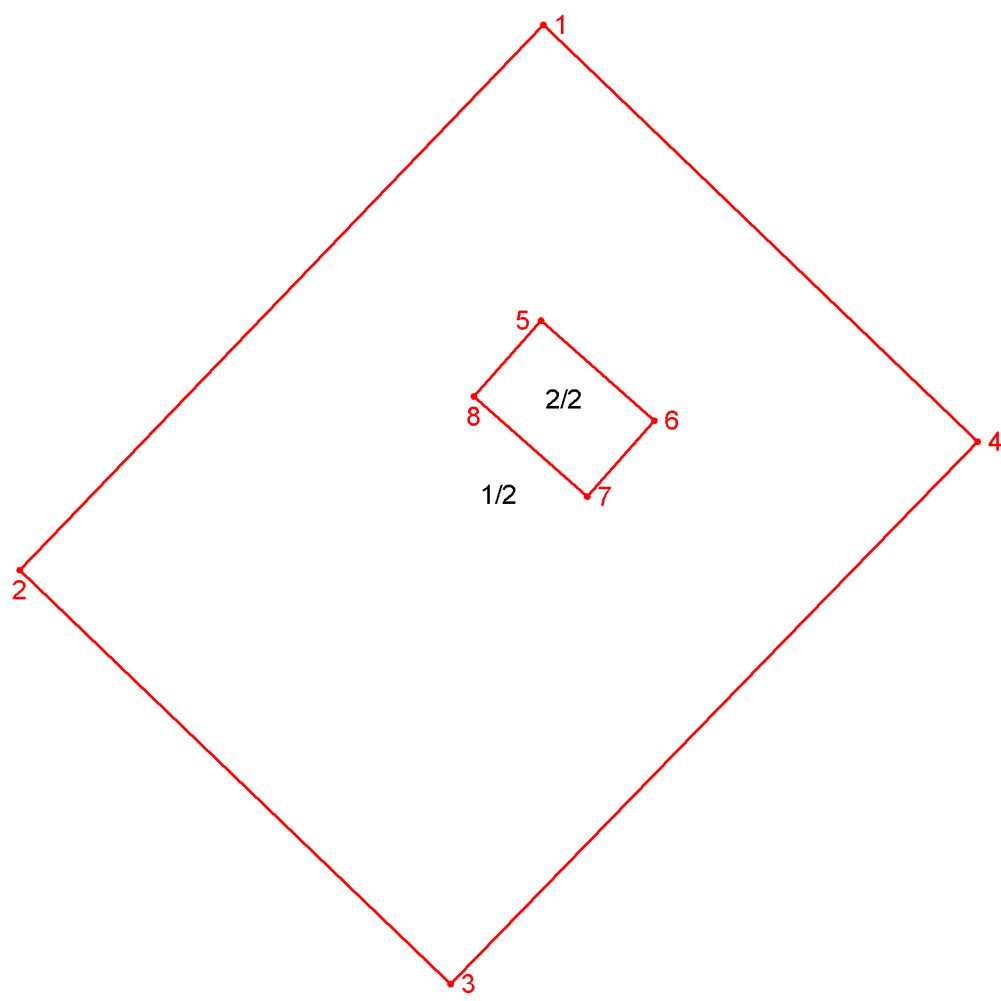

Масштаб 1:500

Условные обозначения:

	вновь образованная часть контура сооружения
61:14:0050154:2	характерная точка контура сооружения, полученная при проведении кадастровых работ
8	кадастровый номер или обозначение земельного участка
1/2	номер характерной точки контура сооружения, полученной при проведении кадастровых работ
	номер или обозначение контура