

ОПИСАНИЕ МЕСТОПОЛОЖЕНИЯ ГРАНИЦ  
охранная зона газопровода Брянская область Суземский район пос Новенькое. Газификация н п Новенькое  
(наименование объекта)

МСК-32,ЗОНА 2

План границ объекта (обзорная схема)



МАСШТАБ 1:10000



План границ объекта (обзорная схема)

Условные обозначения и знаки для оформления  
графической части карты (плана)

Обозначения земельных участков, размеры которых не могут быть  
переданы в масштабе разделов графической части:

- Обозначение точки земельных участков, имеющиеся в ГКН сведения о границе которых достаточны для определения ее положения на местности.
- Обозначение точки земельных участков, имеющиеся в ГКН сведения о границе которых не достаточны для определения ее положения на местности.
- Обозначение точки земельных участков, представляющих собой единое землепользование с преобладанием обособленных участков, имеющиеся в ГКН сведения о границах которых достаточны для определения их положения на местности.
- Обозначение точки ранее учтенных земельных участков, представляющих собой единое землепользование с преобладанием обособленных участков, имеющиеся в ГКН сведения о границах которых не достаточны для определения их положения на местности.
- ===== Граница ранее учтенного земельного участка, представляющего собой единое землепользование с преобладанием условных участков, имеющиеся в ГКН сведения о границах которых достаточны для определения их положения на местности.
- Граница земельного участка, представляющего собой единое землепользование с преобладанием условных участков, имеющиеся в ГКН сведения о границах которых не достаточны для определения их положения на местности.

Обозначения земельных участков, размеры которых могут быть  
переданы в масштабе разделов графической части:

- Характерная точка границы, сведения о которой не позволяют однозначно определить ее положение на местности.
- Характерная точка границы, сведения о которой позволяют однозначно определить ее положение на местности.
- Существующая часть границы земельных участков, имеющиеся в ГКН сведения о которой достаточны для определения ее местоположения.
- Вновь образованная часть границы земельных участков, сведения о которой достаточны для определения ее местоположения.
- Существующая часть границы земельных участков, имеющиеся сведения о которой не достаточны для определения ее местоположения.
- Вновь образованная часть границы земельных участков, сведения о которой не достаточны для определения ее местоположения.
- ⊙ Базовая станция при спутниковых наблюдениях (GPS или ГЛОНАСС)
- △ Пункты опорной межевой сети (ОМС), (пункт ГТС)
- Пункты съемочного обоснования, созданные при проведении кадастровых работ
- ▽ Межевые знаки, которые использовались в качестве опорной сети или съемочного обоснования
- ▣ Внемасштабный площадной участок, границы которого установлены декларативно
- Граница субъекта Российской Федерации

## ОПИСАНИЕ МЕСТОПОЛОЖЕНИЯ ГРАНИЦ

охранная зона газопровода Брянская область Суземский район пос Новенькое. Газификация н п Новенькое

План границ объекта (обзорная схема)


© 2006 Pearson Education, Inc.

2000-2001 2001-2002

Подпись

Дата "12" 04 2022 г.


Ханрова ЕС

Место для оттиска печати (при наличии) лица, составившего описание местоположения границ объекта



ОПИСАНИЕ МЕСТОПОЛОЖЕНИЯ ГРАНИЦ  
охранная зона газопровода Брянская область Суземский район пос Новенькое. Газификация н п Новенькое  
(наименование объекта)  
План границ объекта


МСК-32, зона 2

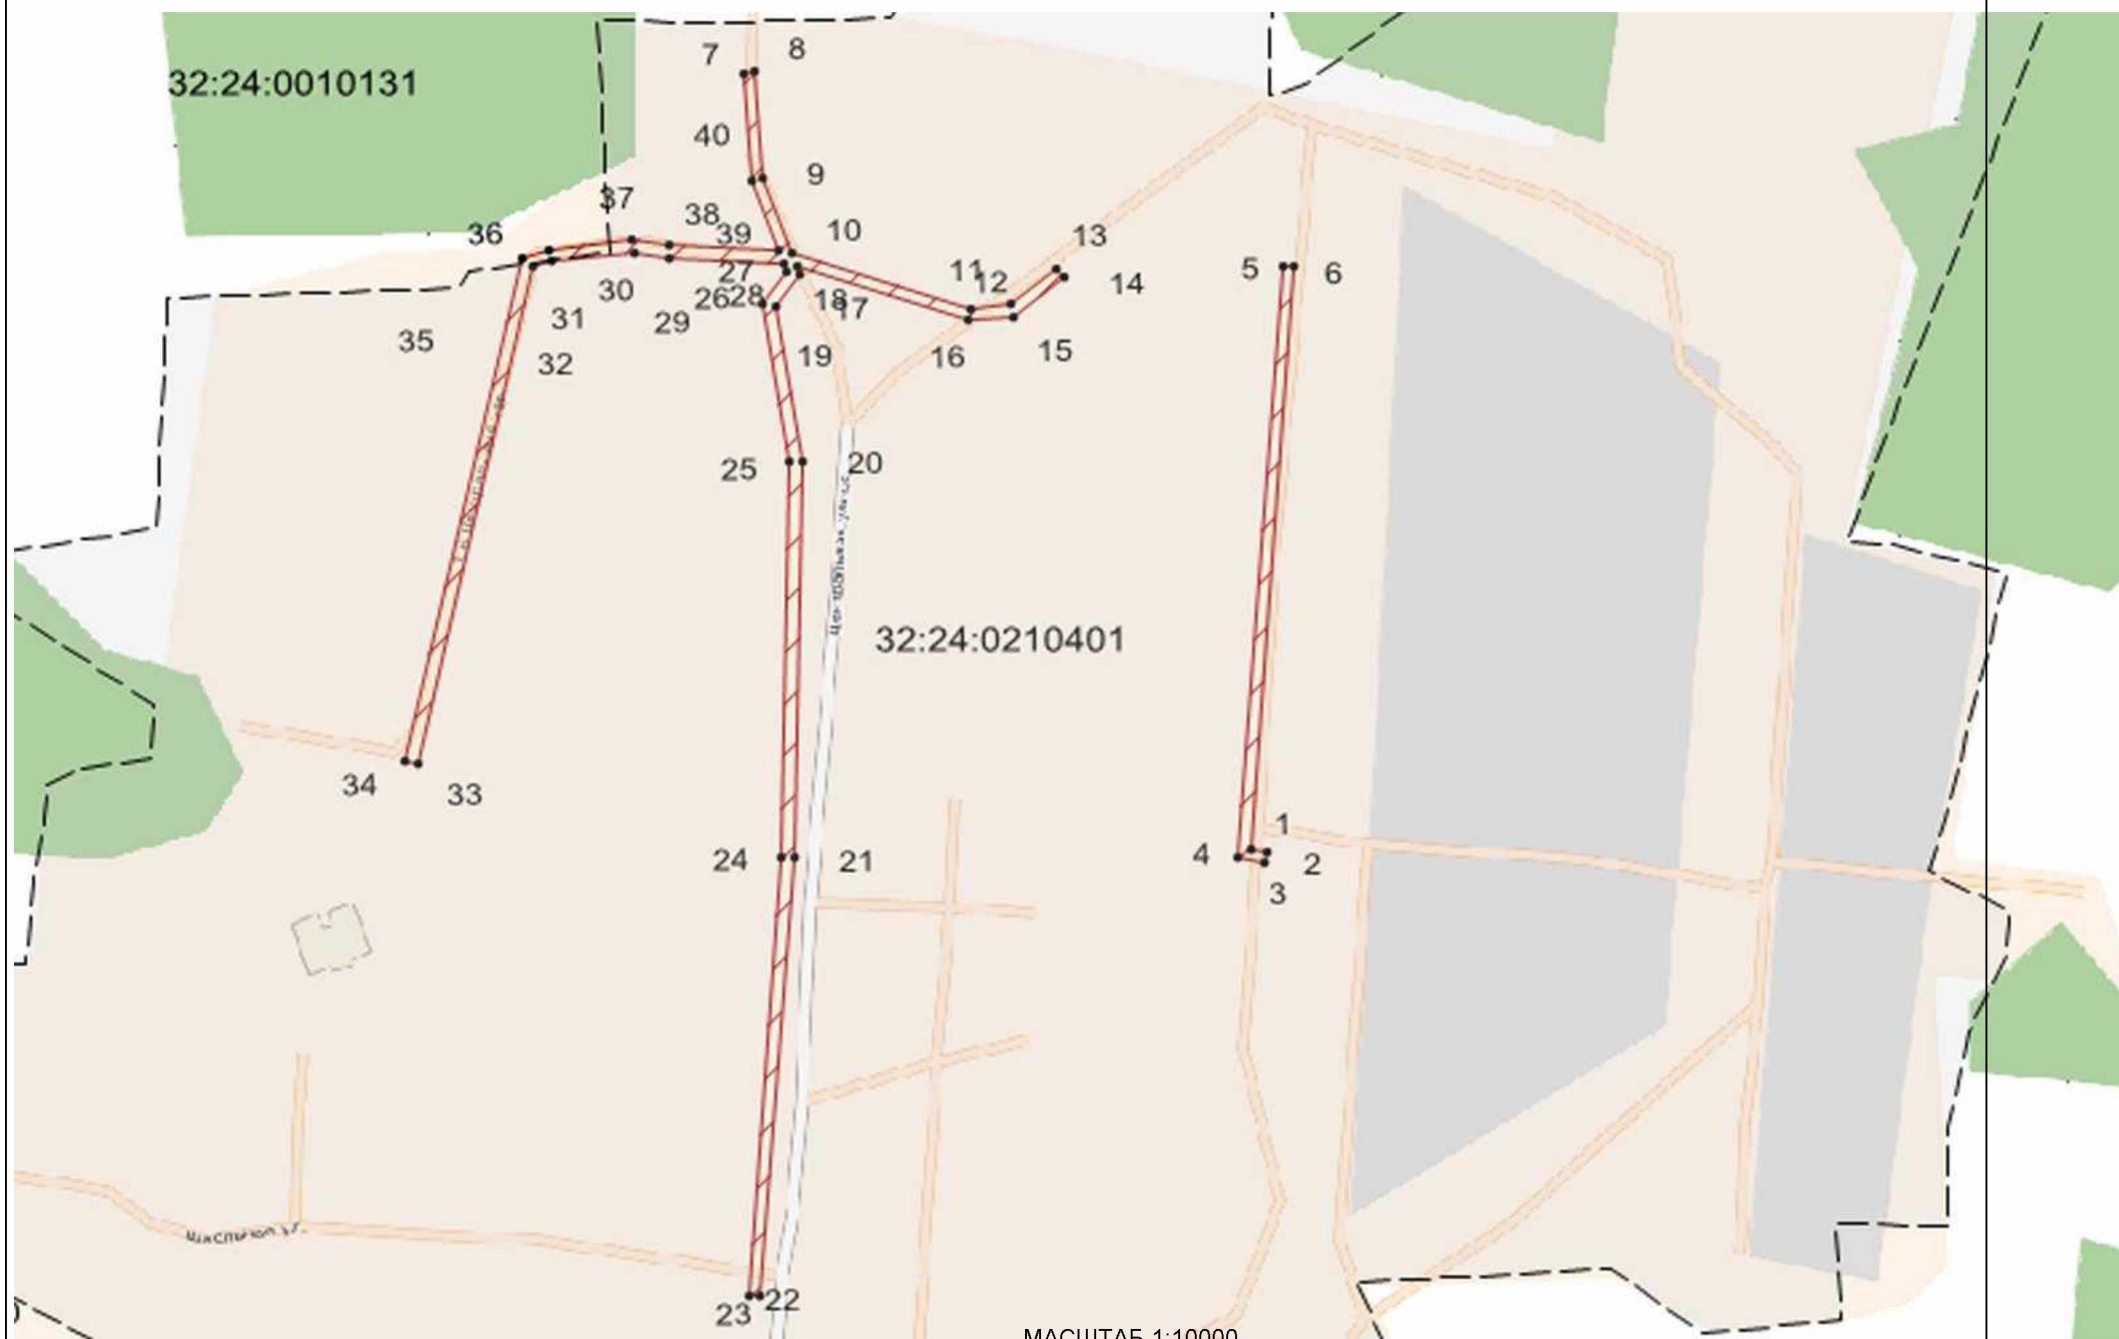



ОПИСАНИЕ МЕСТОПОЛОЖЕНИЯ ГРАНИЦ  
охранная зона газопровода Брянская область Суземский район пос Новенькое. Газификация н п Новенькое  
(наименование объекта)  
План границ объекта

МСК-32, зона 2

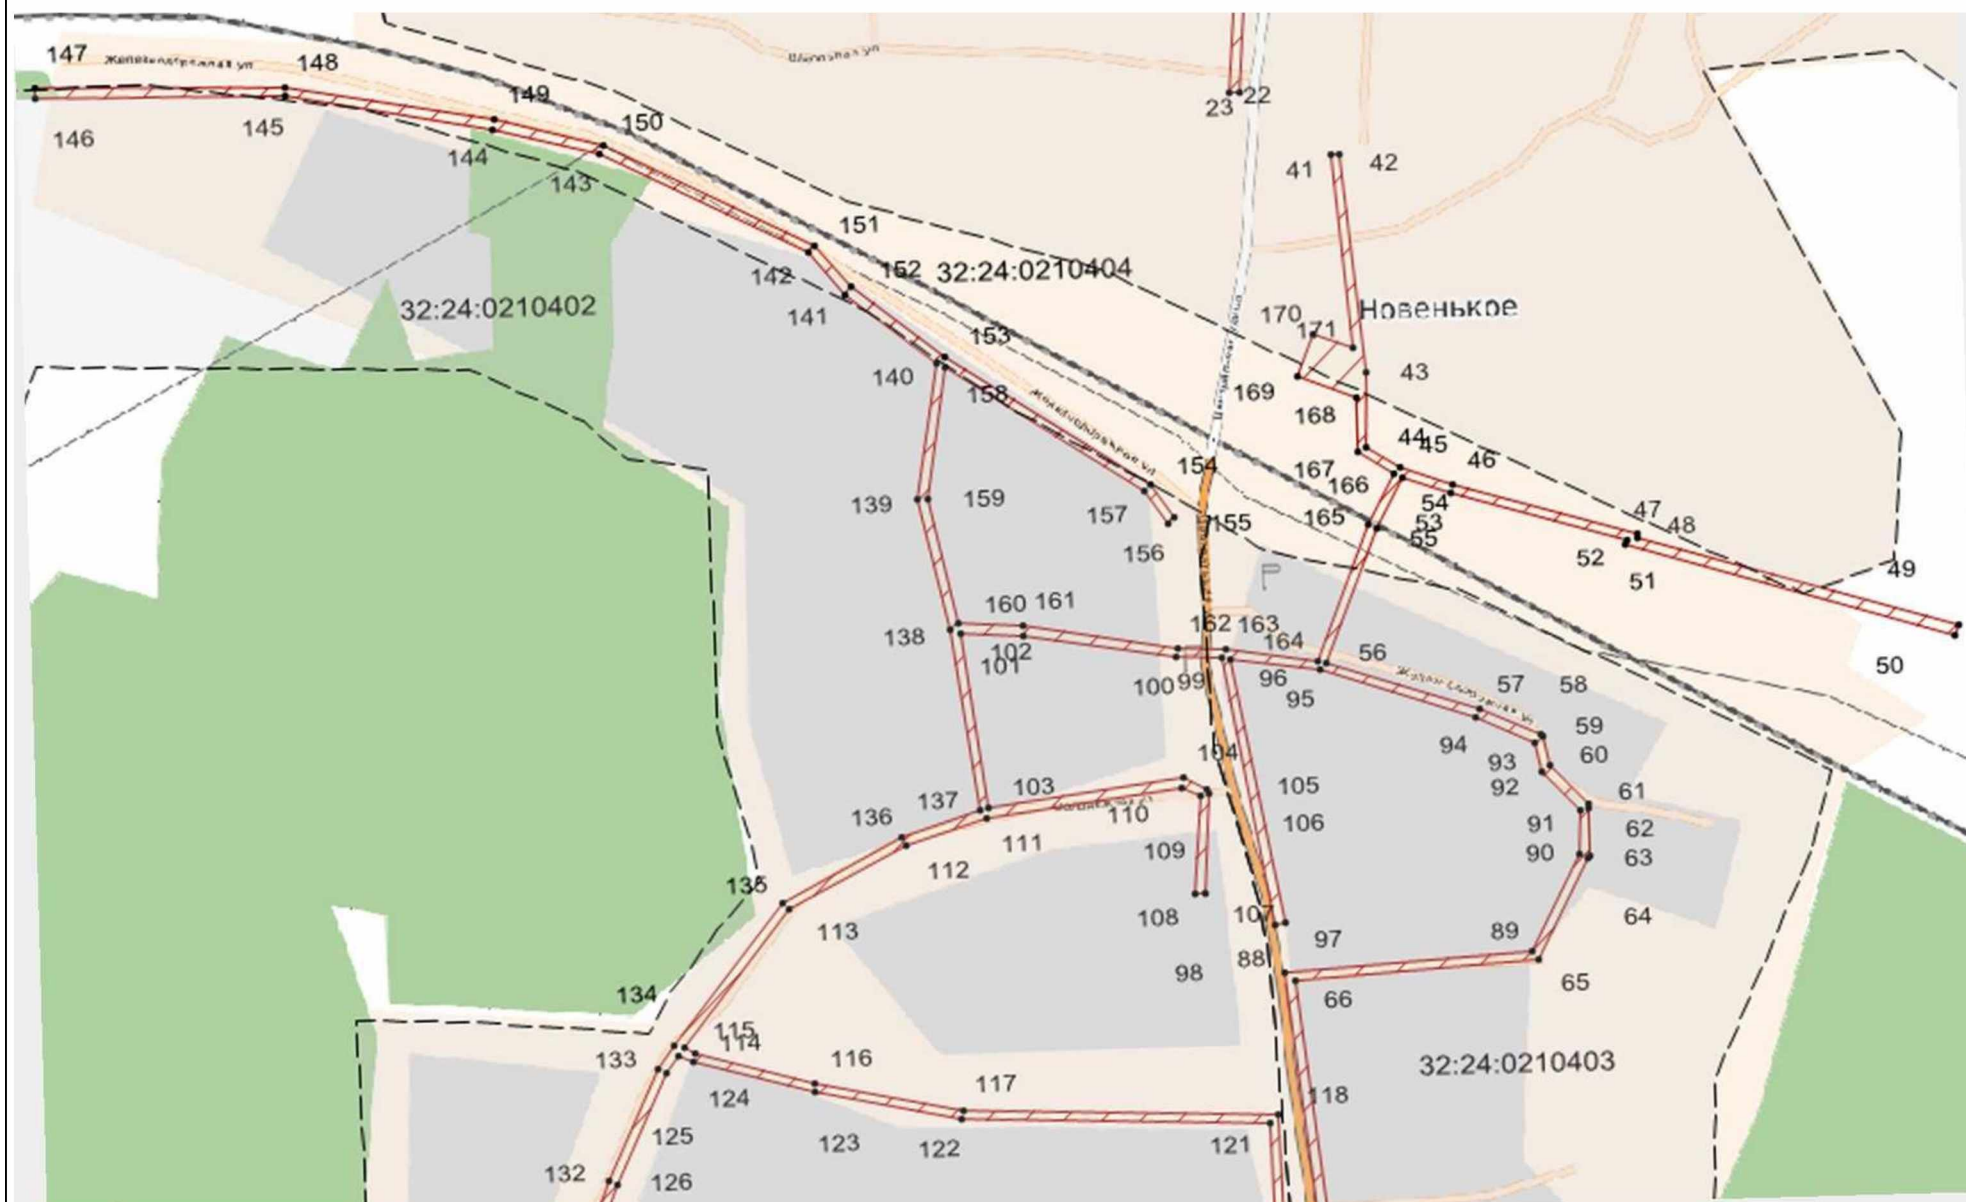

ОПИСАНИЕ МЕСТОПОЛОЖЕНИЯ ГРАНИЦ  
охранная зона газопровода Брянская область Суземский район пос Новенькое. Газификация н п Новенькое  
(наименование объекта)  
План границ объекта

МСК-32, зона 2



Масштаб 1:10000

### План границ объекта

Условные обозначения и знаки для оформления  
графической части карты (плана)

Обозначения земельных участков, размеры которых не могут быть  
переданы в масштабе разделов графической части:

- Обозначение точки земельных участков, имеющиеся в ГКН сведения о границе которых достаточны для определения ее положения на местности.
- Обозначение точки земельных участков, имеющиеся в ГКН сведения о границе которых не достаточны для определения ее положения на местности.
- Обозначение точки земельных участков, представляющих собой единое землепользование с преобладанием обособленных участков, имеющиеся в ГКН сведения о границах которых достаточны для определения их положения на местности.
- Обозначение точки ранее учтенных земельных участков, представляющих собой единое землепользование с преобладанием обособленных участков, имеющиеся в ГКН сведения о границах которых не достаточны для определения их положения на местности.
- ==== Граница ранее учтенного земельного участка, представляющего собой единое землепользование с преобладанием условных участков, имеющиеся в ГКН сведения о границах которых достаточны для определения их положения на местности.
- Граница земельного участка, представляющего собой единое землепользование с преобладанием условных участков, имеющиеся в ГКН сведения о границах которых не достаточны для определения их положения на местности.

Обозначения земельных участков, размеры которых могут быть  
переданы в масштабе разделов графической части:

- Характерная точка границы, сведения о которой не позволяют однозначно определить ее положение на местности.
- Характерная точка границы, сведения о которой позволяют однозначно определить ее положение на местности.
- Существующая часть границы земельных участков, имеющиеся в ГКН сведения о которой достаточны для определения ее местоположения.
- Вновь образованная часть границы земельных участков, сведения о которой достаточны для определения ее местоположения.
- Существующая часть границы земельных участков, имеющиеся сведения о которой не достаточны для определения ее местоположения.
- Вновь образованная часть границы земельных участков, сведения о которой не достаточны для определения ее местоположения.
- ⊙ Базовая станция при спутниковых наблюдениях (GPS или ГЛОНАСС)
- △ Пункты опорной межевой сети (ОМС), (пункт ГТС)
- Пункты съемочного обоснования, созданные при проведении кадастровых работ
- ▽ Межевые знаки, которые использовались в качестве опорной сети или съемочного обоснования
- ▣ Внемасштабный площадной участок, границы которого установлены декларативно
- ... Граница субъекта Российской Федерации



ОПИСАНИЕ МЕСТОПОЛОЖЕНИЯ ГРАНИЦ  
охранная зона газопровода Брянская область Суземский район пос Новенькое. Газификация н п Новенькое  
План границ объекта

- — — — — Граница муниципального образования
- ..... Граница кадастрового округа
- ..... Граница кадастрового района
- ..... Граница кадастрового квартала

Подпись  Дата "12" 04 2022 г.

Место для оттиска печати (при наличии) лица, составившего описание местоположения границ объекта

