


Схема геодезических построений

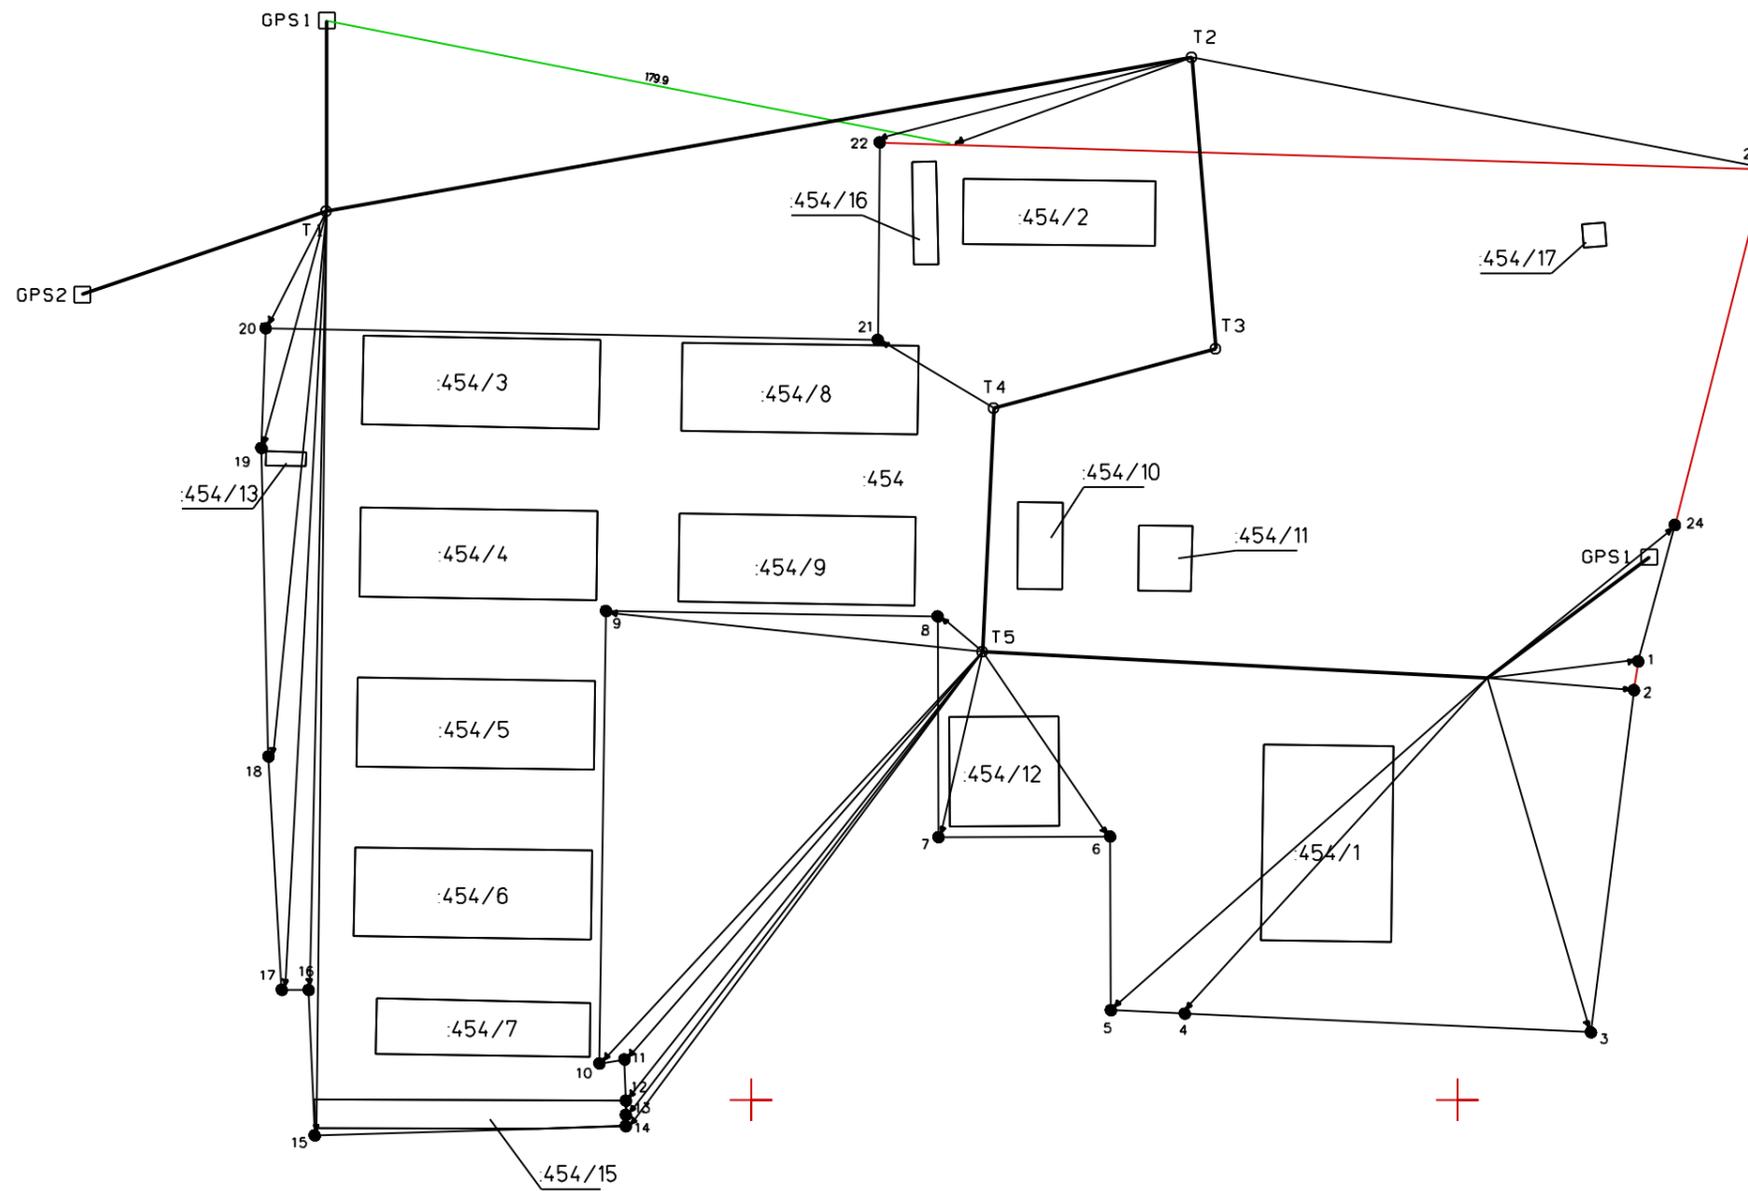

Масштаб 1:2000

Условные обозначения:

- - существующая часть границы, имеющиеся в ЕГРН сведения о которой достаточны для определения ее местоположения
- - вновь образованная часть границы, сведения о которой достаточны для определения ее местоположения
- - характерная точка границы, сведения о которой позволяют однозначно определить ее положение на местности
- - обозначение существующей характерной точки границы земельного участка, сведения о которой достаточны для определения ее местоположения
- :454 - обозначение уточняемого земельного участка
- :454/2 - обозначение частей уточняемого земельного участка
- 179.9 - расстояние от базовой станции до ближайшей характерной точки объекта кадастровых работ (м)
- - направление геодезических построений при создании съёмочного обоснования
- - направление геодезических построений при определении координат характерных точек границ земельного участка
- - пункт опорно-межевой сети
- gps1 - обозначение пункта опорно-межевой сети
- o - точка съёмочного обоснования
- t2 - обозначение точки съёмочного обоснования